


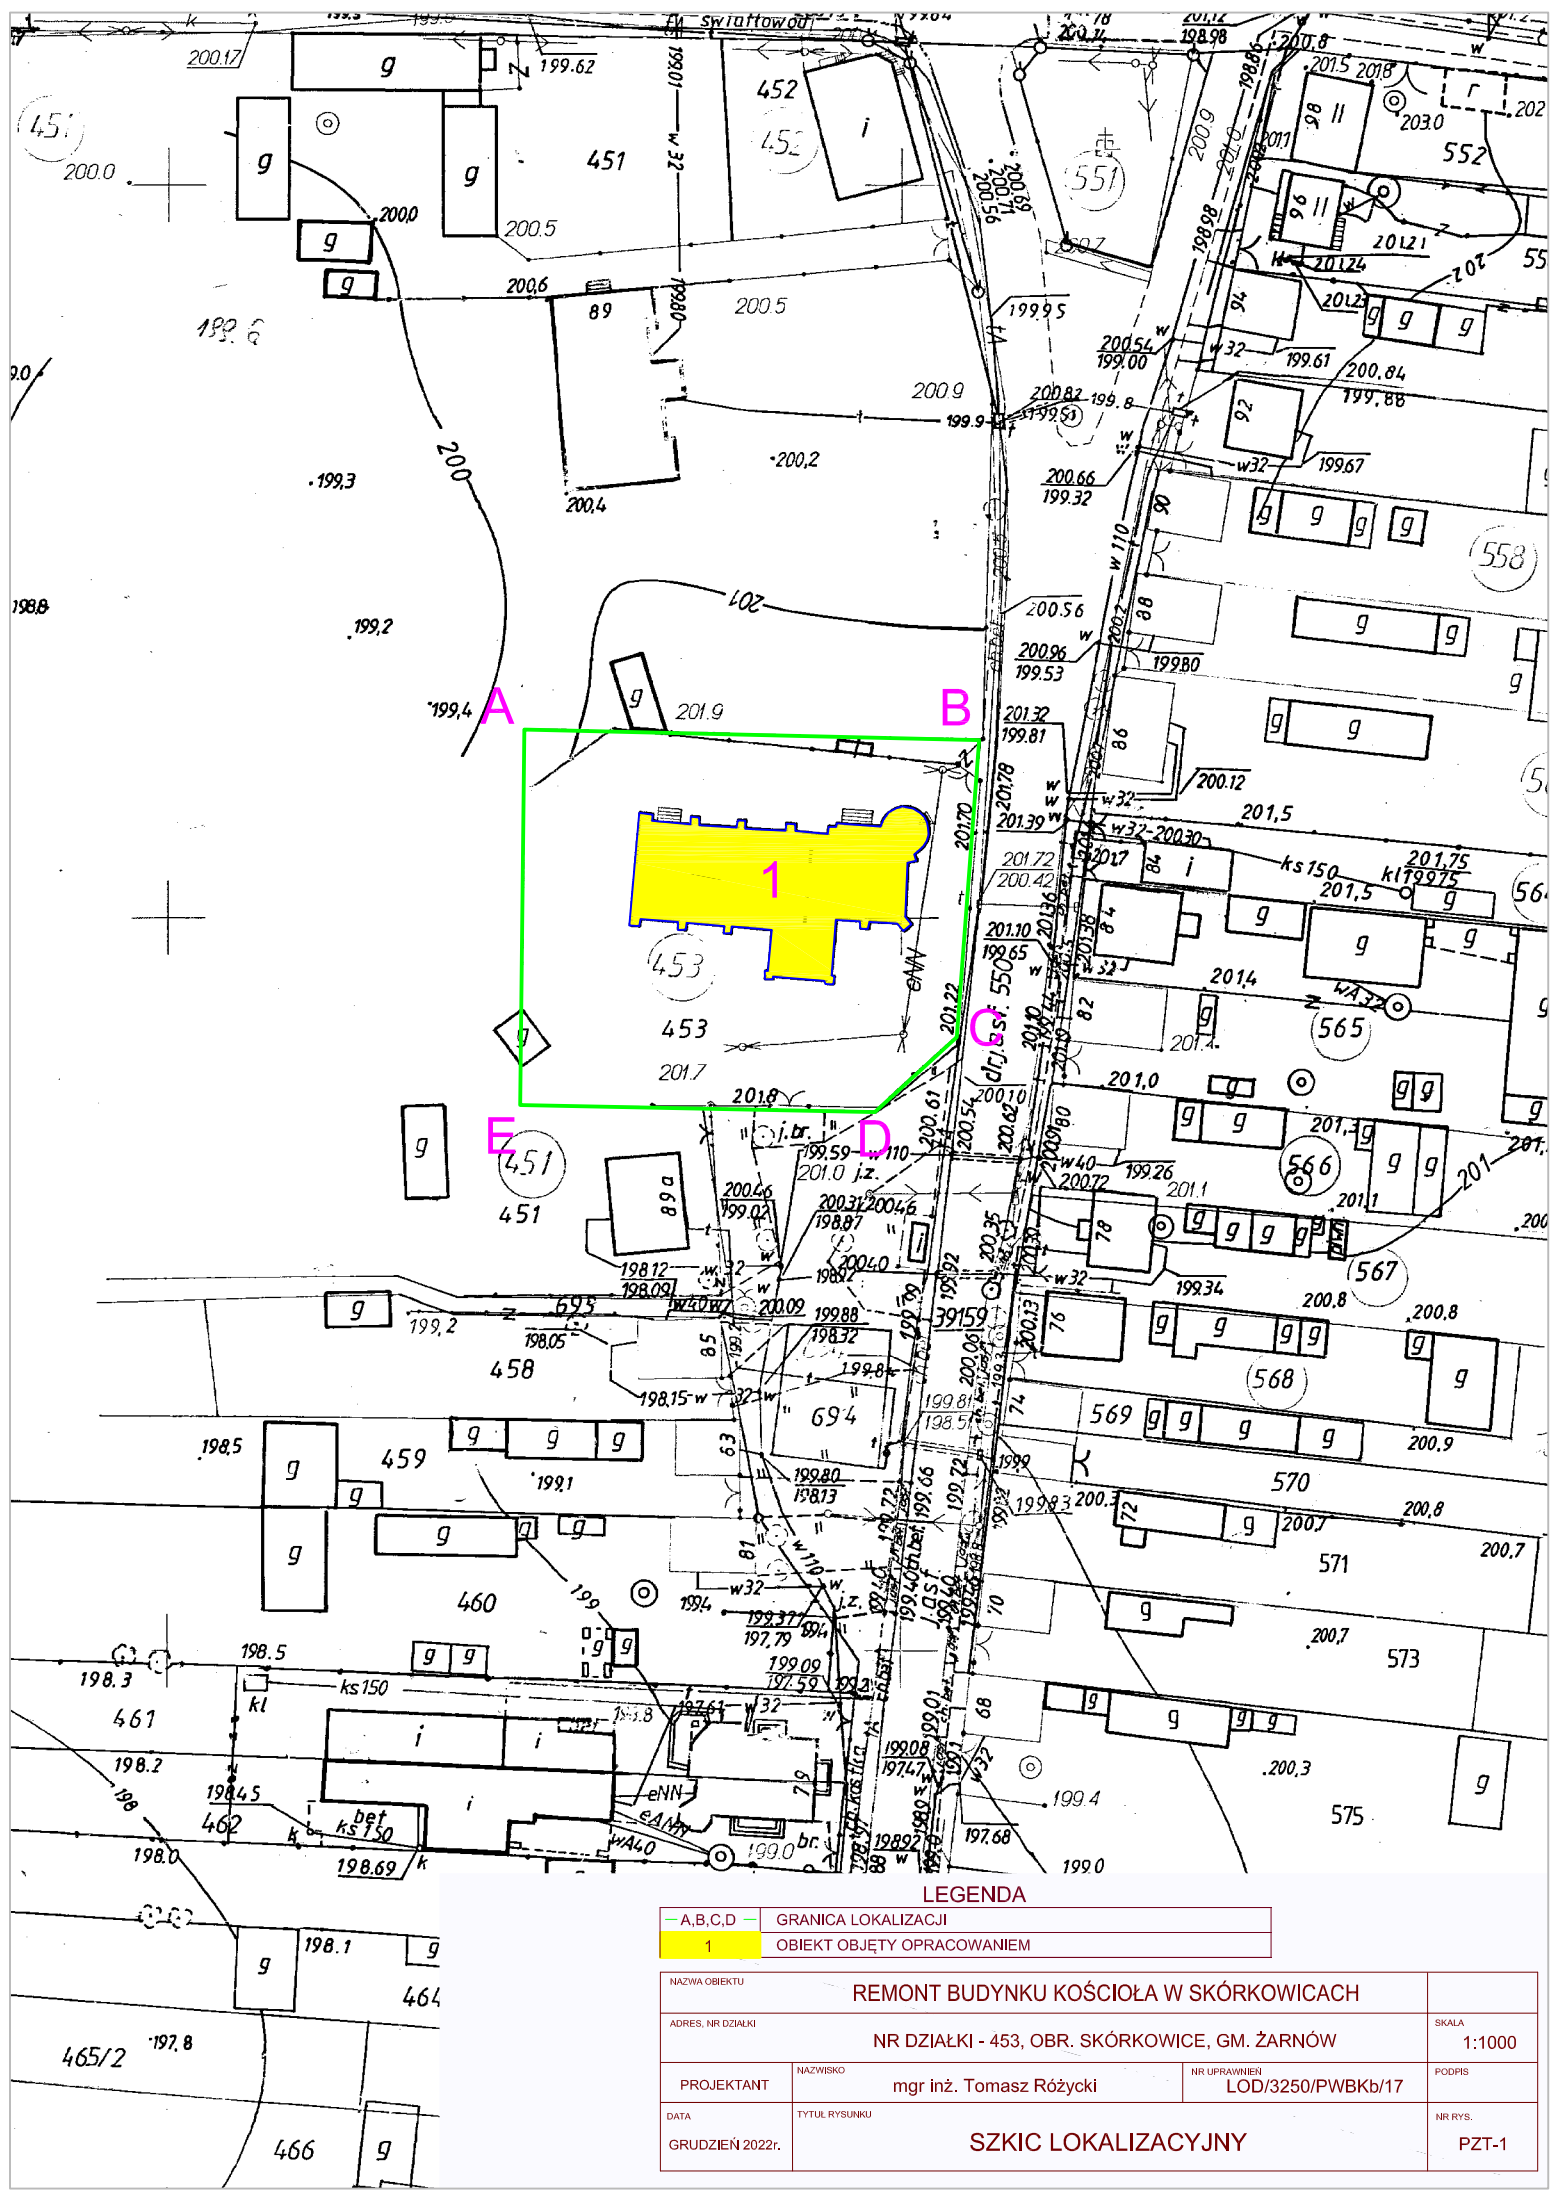

LEGENDA

A,B,C,D	GRANICA LOKALIZACJI
1	OBIEKT OBYJTY OPRACOWANIEM

NAZWA OBIEKTU				REMONT BUDYNKU KOŚCIOŁA W SKÓRKOWICACH	
ADRES, NR DZIAŁKI				NR DZIAŁKI - 453, OBR. SKÓRKOWICE, GM. ŻARNÓW	
PROJEKTANT				mgr inż. Tomasz Różycki	
DATA				GRUDZIEŃ 2022r.	
TYTUŁ RYSUNKU				SZKIC LOKALIZACYJNY	
				PZT-1	

SKALA
1:1000
PODPIS
NR RYS.