



RZUT RUSZTU KONSTRUKCJI DACHU

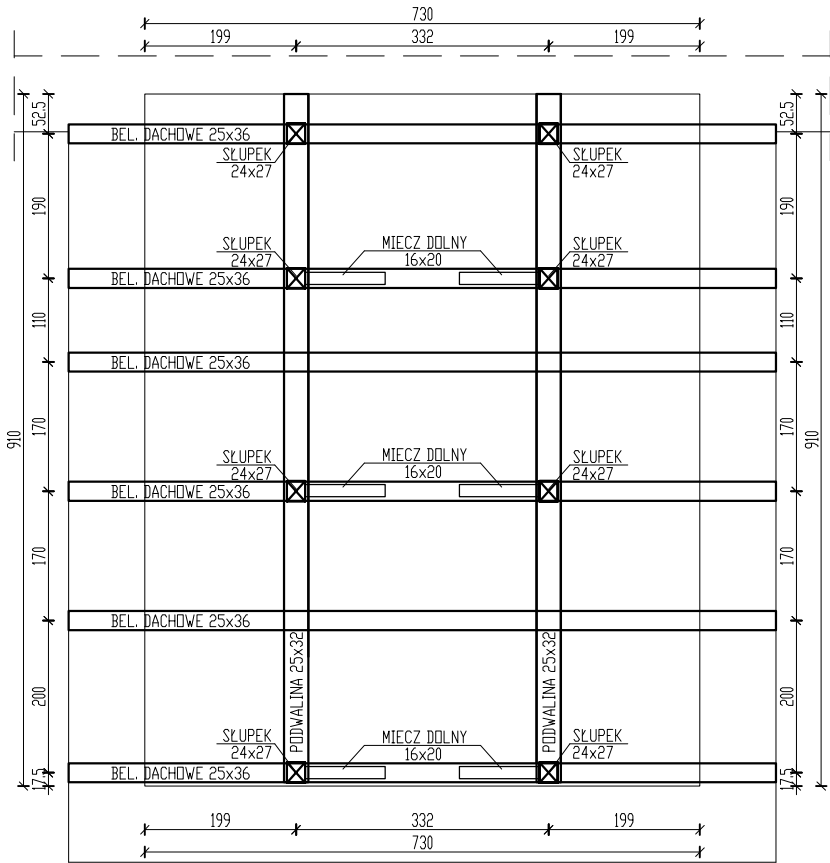

RZUT KONSTRUKCJI DACHU

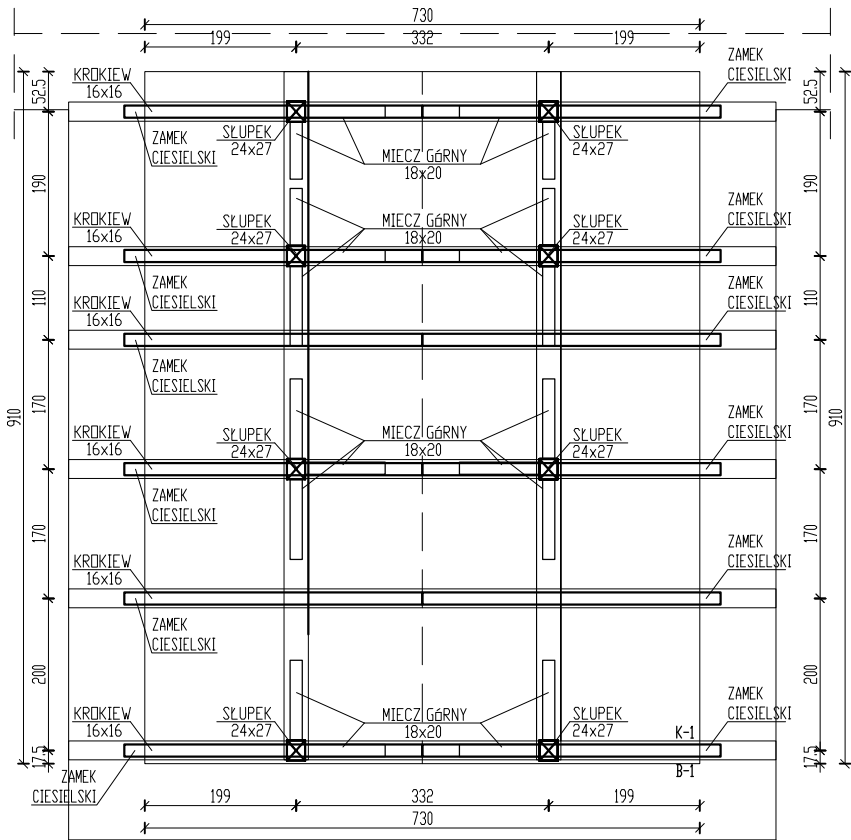

UWAGA:
WSZYSTKIE WYMIARY NALEŻY SPRAWDZIĆ W NATURZE.
PRZED ROZPOCZĘCIEM ROBÓT NALEŻY ZAPOZNAĆ SIĘ Z CAŁOŚCIĄ
DOKUMENTACJI. PRACE BUDOWLANO-INSTALACYJNE NALEŻY
PROWADZIĆ Z RÓWNOLEGLĄ KOORDYNACJĄ MIĘDZYBRANŻOWĄ.

BUDYNEK KOŚCIOŁA W SKÓRKOWICACH - INWENTARYZACJA				
ADRES, NR DZIAŁKI		NR DZIAŁKI - 453, OBR. SKÓRKOWICE, GM. ŻARNÓW		SKALA 1:100
PROJEKTANT	NAZWISKO	mgr inż. Tomasz Różycki		PODPIS
	NAZWISKO	LOD/3250/PWBKb/17		PODPIS
DATA	TYTUŁ RYSUNKU	RZUTY KONSTRUKCJI DACHU		NR RYS. 1
Grudzień 2022				