


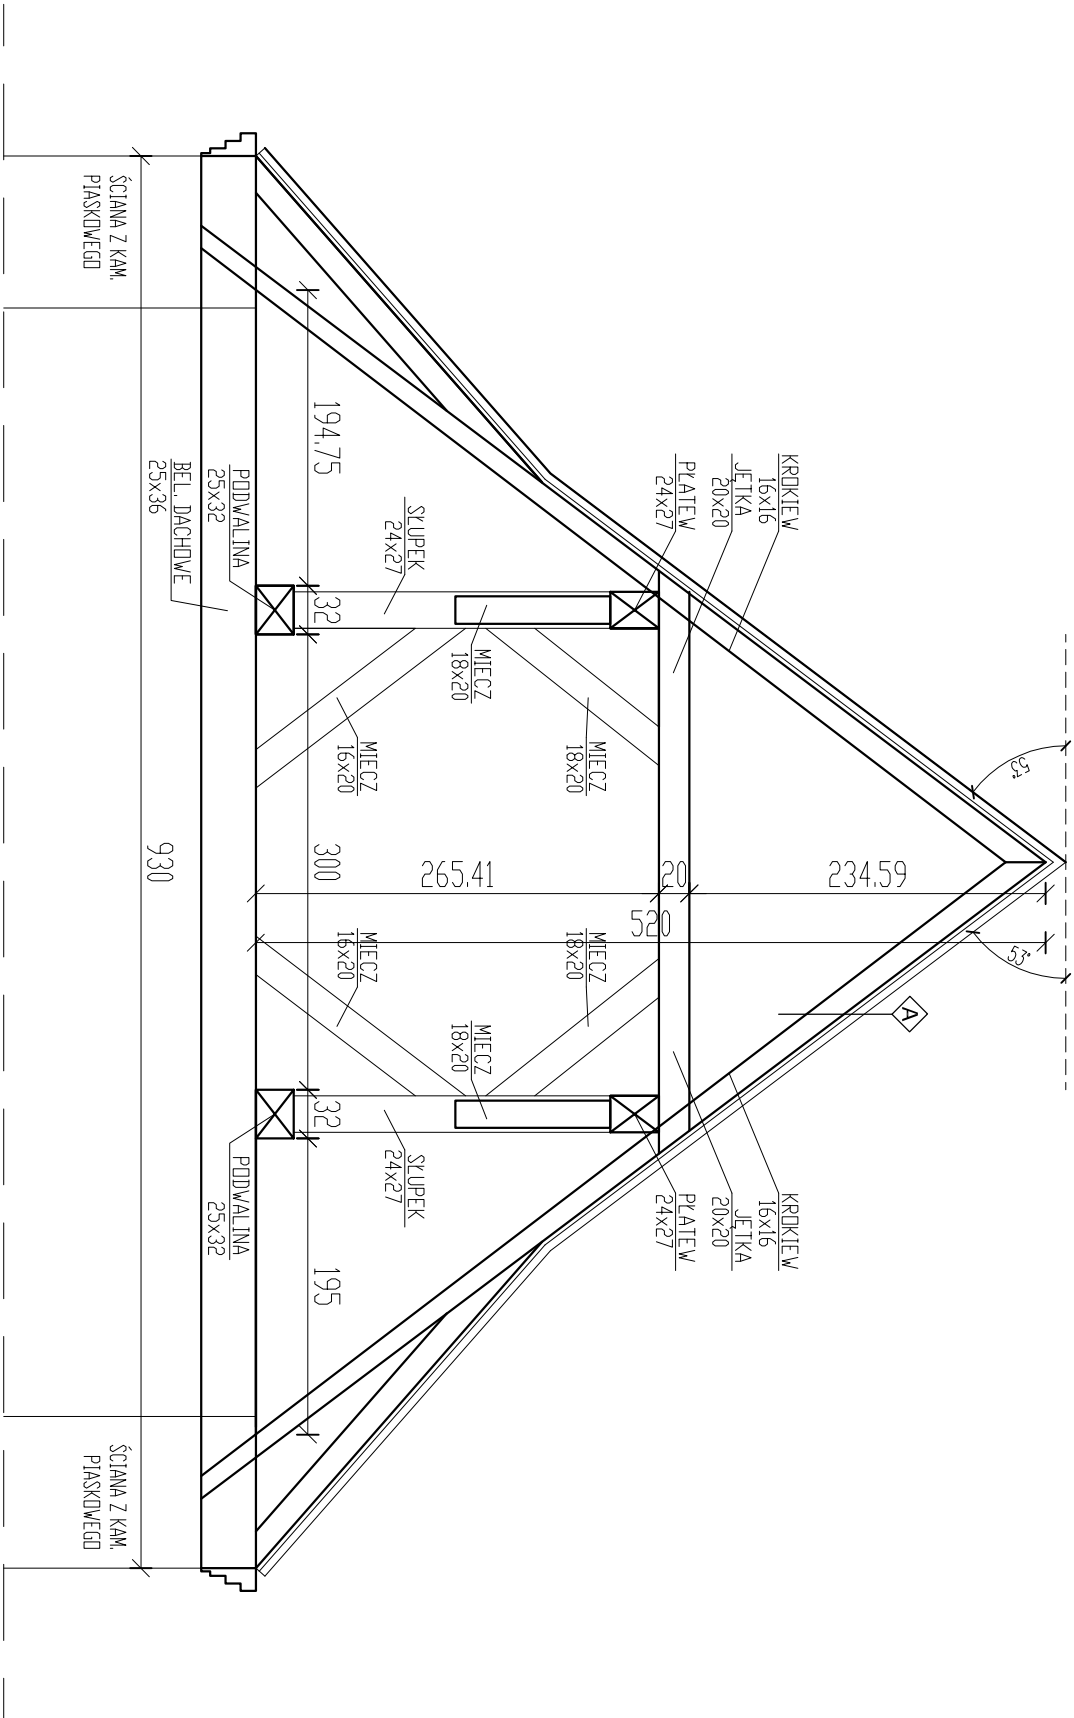

A	
- blachta ocynkowana - łączenie z desek gr. 2.5 cm - krokwie (16x16cm)	

BUDYNEK KOŚCIOŁA W SKÓRKOWICACH - INWENTARYZACJA				SKALA
ADRES W ODRĘBIE NR DZIAŁKI - 453, OBR. SKÓRKOWICE, G.M. ŻARNÓW				1:50
PROJEKTANT	KANISO	mgr inż. Tomasz Różycki	nr dokumentu projektowego LOD.0250/PVBRk17	RODZ
	KANISO		nr umowy projektowej	RODZ
DATA	TYTUŁ PROJEKTU			nr rys.
Grudzień 2022	PRZEKRÓJ			2