


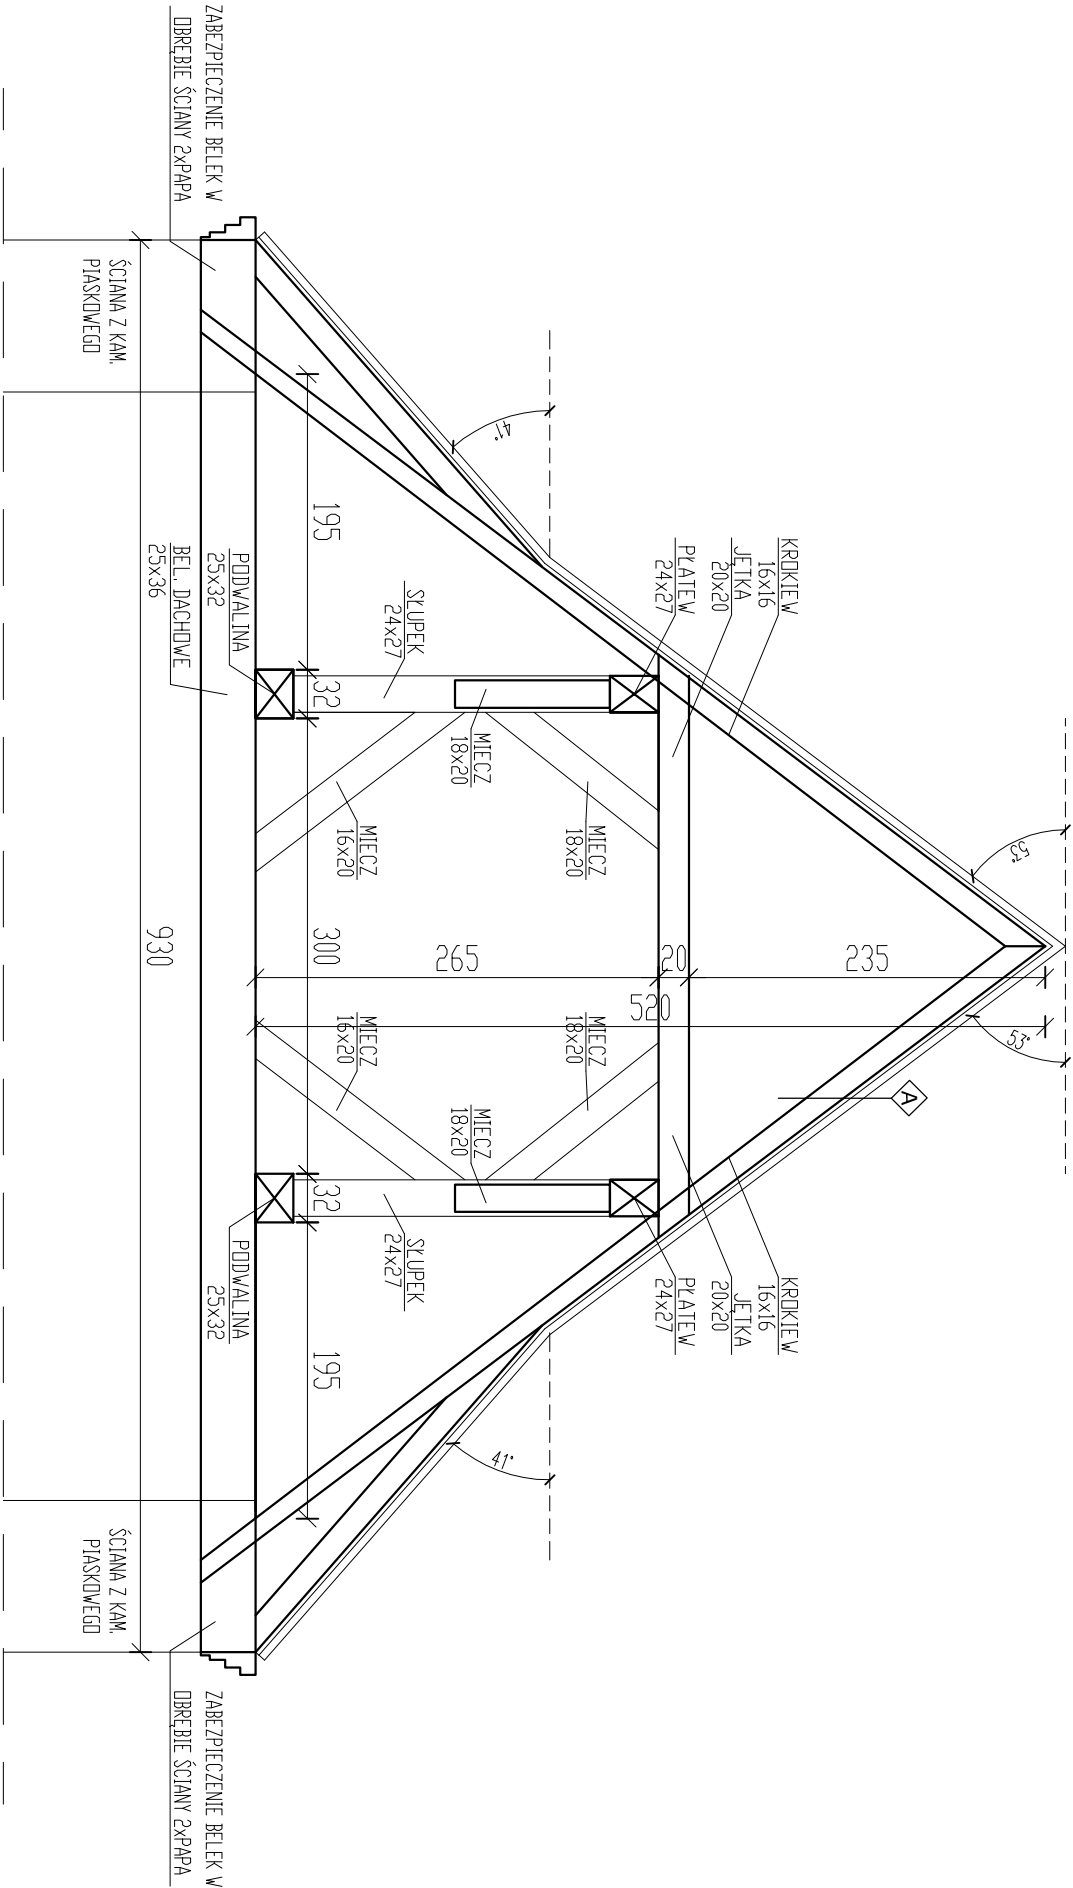

ZESTAWIENIE DREWNA					
OZNACZENIE	NAZWA ELEMENTU	PRZĘKROJ	DŁUGOŚĆ	ILUŚĆ	OBJĘTOŚĆ
K-1	KROKIEW	16x16	7.35	12	2.26
K-2	NAKLADKA KROKWI	16x16	3.45	12	1.06
B-1	BELKA STROPOWA	25x36	9.30	6	5.02
P-1	PODWALINA	25x32	9.10	2	1.46
S-1	ŚLUPEK	24x27	2.70	8	1.40
M-1	MIECZ DOLNY	16x20	2.60	6	0.50
M-2	MIECZ GÓRNY	18x20	2.10	20	1.51
P-2	PŁATEW	24x27	9.10	2	1.18
J-1	JEŹKA	20x20	3.90	6	0.94
	DESKA OKAPOWA	2.5x30	17.20	1	0.13
	DESKOWANIE	3.2	122.40	1	3.92
	LATY	5.0x5.0	612.00	1	1.530000
	KONTRELATY	5.0x2.5	244.80	1	0.306000
	POMOST ROBOCZY	3.2	86.40	1	2.76
	PORĘCZ ROBOCZA	10x10	130.600000	1	1.31
	PŁATEW	18x22	27.20	2	2.15
ZESTAWIENIE PRZEDSTAWIA PRZYKŁADOWE ILOŚCI MATERIAŁÓW NIEZBĘDNYCH DO WYKONANIA WIĘZBY DACHOWEJ. PRZEDSTAWIONE PRZĘKROJE ORAZ DŁUGOŚCI NALEŻY ZWERYFIKOWAĆ NA BUDOWIE PORĘCZ CIĘŚŁĘ PRZED DOKONANIEM ZAMÓWIENIA KONSTRUKCJI Z UWAGI NA MOŻLIWOŚĆ ODDZIAŁEK. MASTER BUDOWLANY – CIĘŚŁA PO SPRAWDZENIU DŁUGOŚCI I PRZĘKROJÓW DOKONUJE ZAMÓWIENIA TARCIC DO PODANYCH NA RYSUNKU DŁUGOŚCI ELEMENTÓW DODAĆ PO 0,30 m JAKO ZAPAS NA WYKONANIE POŁĄCZEŃ.				suma [m3]	27.428840

A
- blacha stalowa ocynkowana powlekana - laty (5x5cm) - folia paroprzepuszczalna - kontrefaty (5x2,5cm) - deskowanie gr. 3.2 cm - krokwie (16x16cm)

BUDYNEK KOŚCIOŁA W SKÓRKOWICACH - REMONT				SKALA
ADRES W ODRĘBIE NR DZIAŁKI - 453, OBR. SKÓRKOWICE, G.M. ŻARNÓW				1:50
PROJEKTANT	KARPOD mgr inż. Tomasz Różycki	WYKONAWCA	LOD/3250/PWBKb17	PROJEKT
DATA	STYCZEŃ 2023	TYTUŁ PROJEKTU	PRZĘKROJ	
				nr rys. 2 R