


TEMAT :			
BUDOWA ODWODNIENIA Z WYKONANIEM IZOLACJI PRZECIWWILGOCIOWEJ ORAZ REMONTEM ŚCIAN FUNDAMENTOWYCH I UTWARDZENIA TERENU BUDYNKU KOŚCIOŁA W SKÓRKOWICACH			
LOKALIZACJA INWEST.:		NR DZIAŁKI - 451/1, 453, OBR. SKÓRKOWICE, GM. ŻARNÓW	
PROJEKTANT ARCHITEKTURA	Jerzy Włodarczyk	BP.IV-10220/58/78 GP.IV.7342/48/94	
TYTUŁ RYS.:		SZCZEGÓŁ ROZMIESZCZENIA RUR DRENAŻOWYCH	
Data:	Lipiec 2024r.	Skala:	1:100/250
		nr rys.	S-3

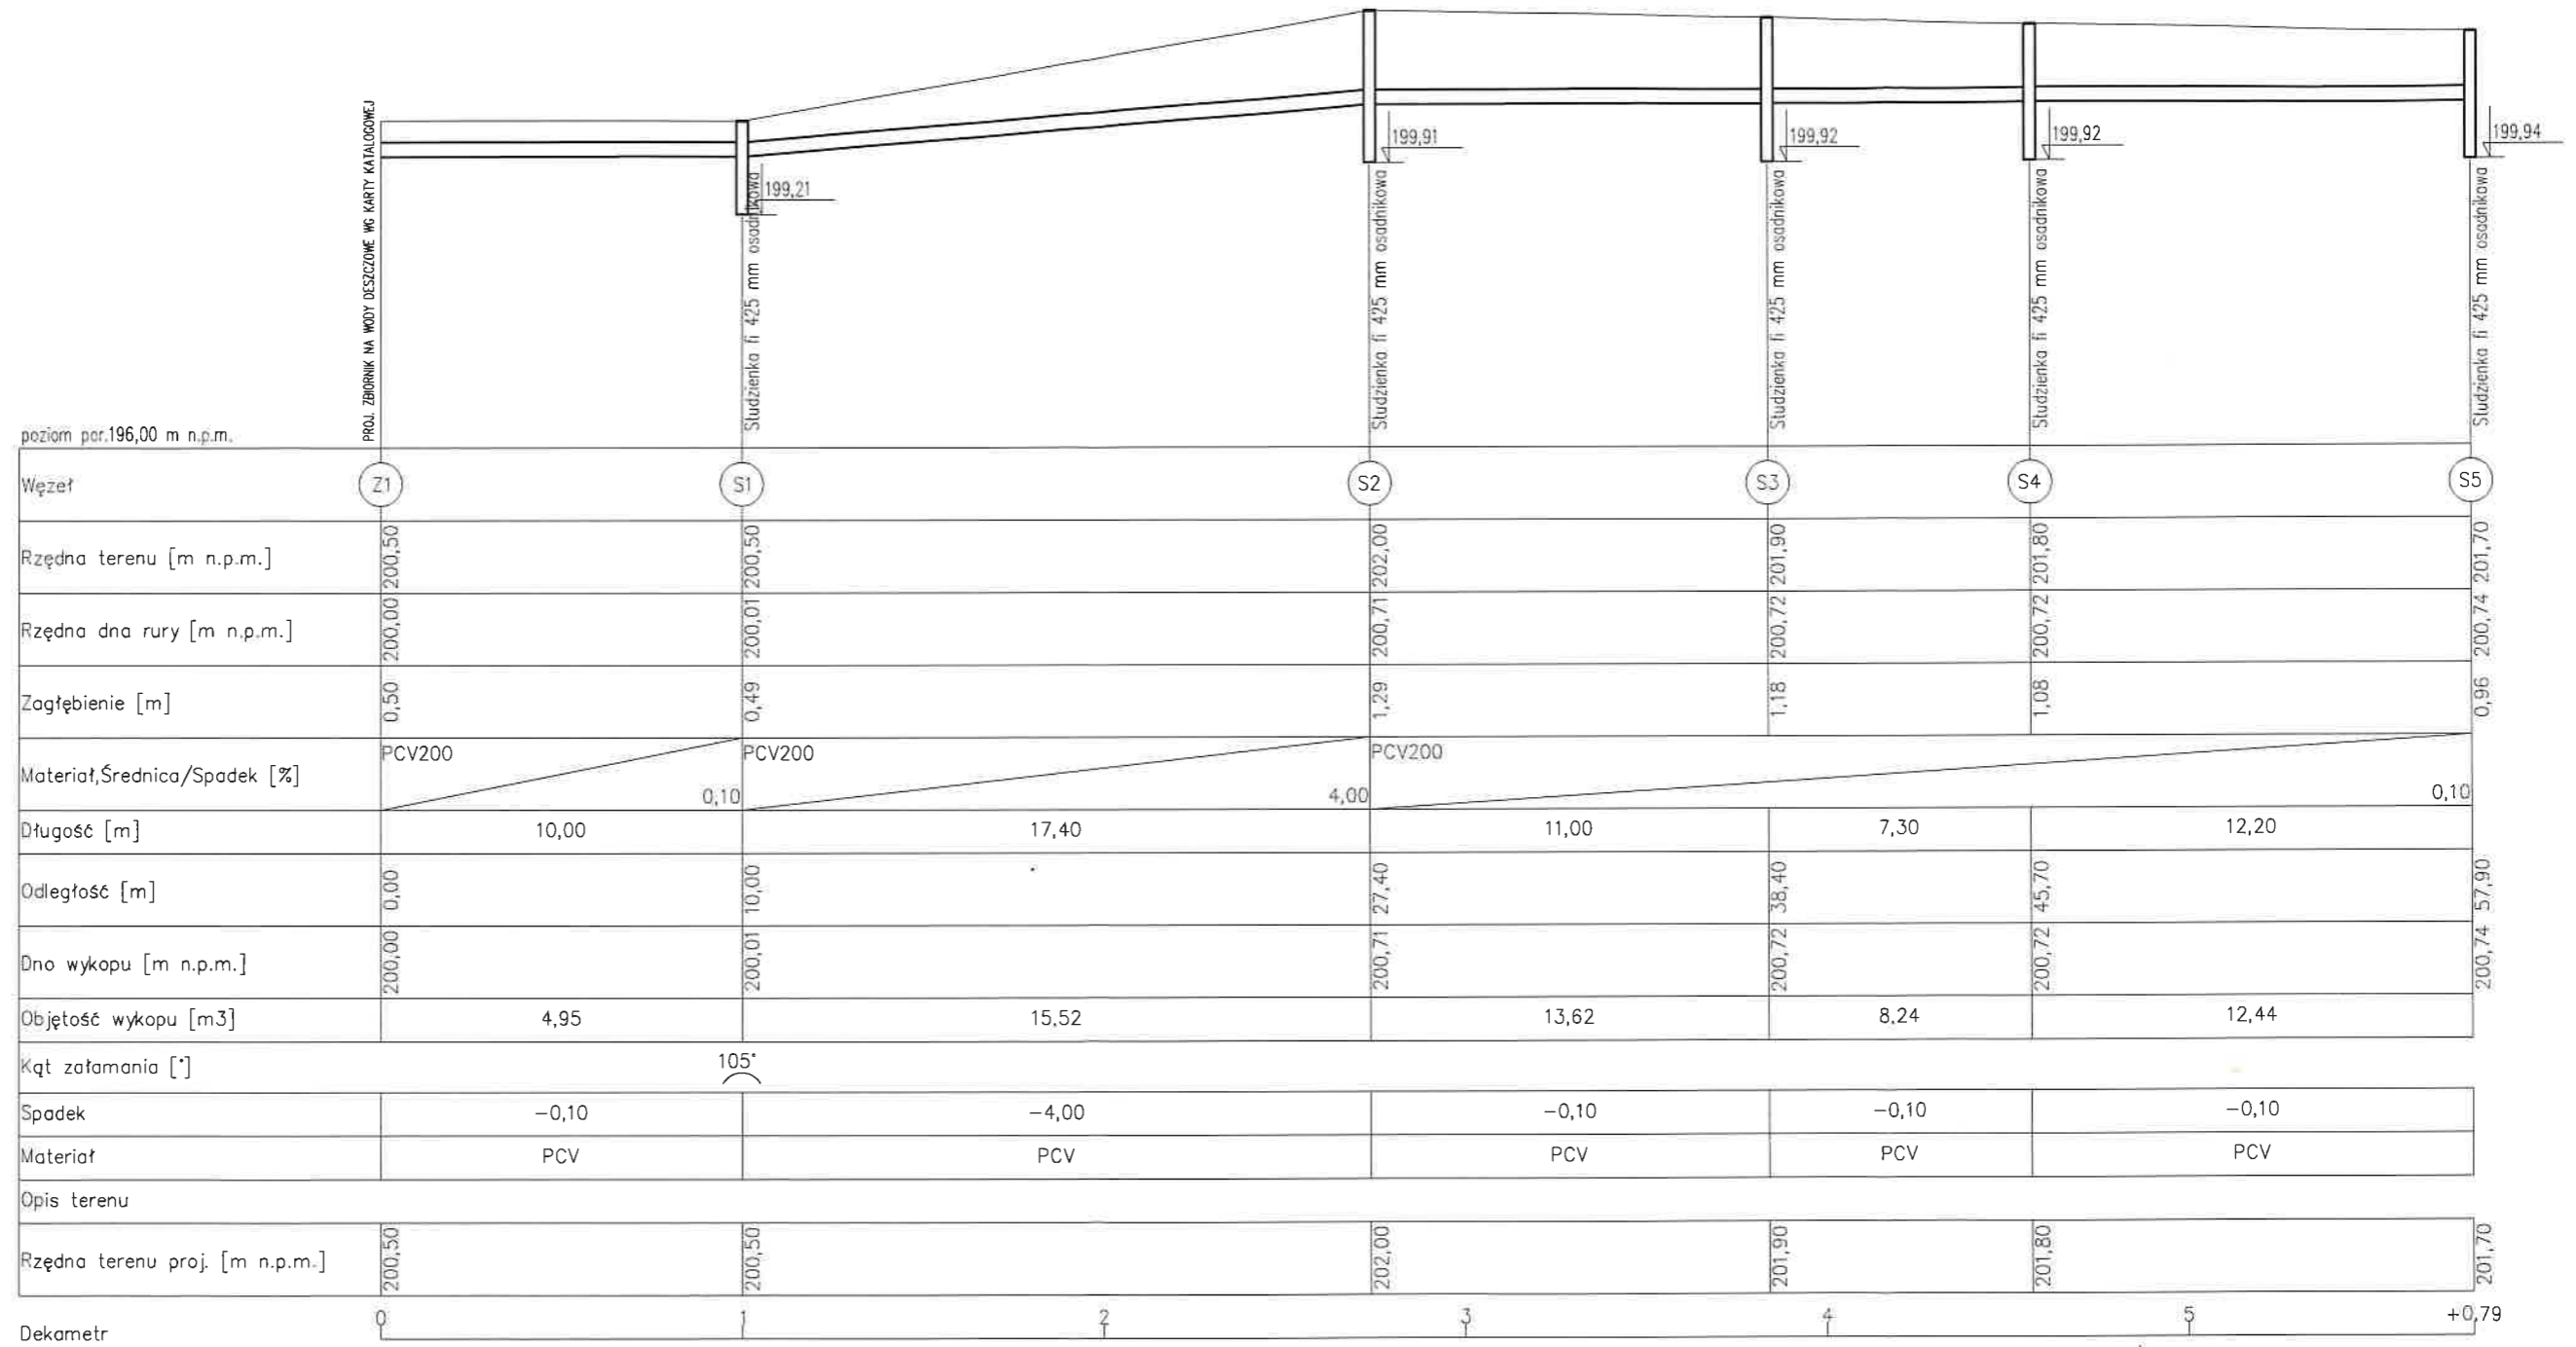

TEMAT : BUDOWA ODWODNIENIA Z WYKONANIEM IZOLACJI PRZECIWWILGOCIOWEJ ORAZ REMONTEM ŚCIAN FUNDAMENTOWYCH I UTWARDZENIA TERENU BUDYNKU KOŚCIOŁA W SKÓRKOWICACH

LOKALIZACJA INWEST.: NR DZIAŁKI - 451/1, 453, OBR. SKÓRKOWICE, GM. ŻARNÓW

PROJEKTANT ARCHITEKTURA: Jerzy Włodarczyk
 BP.IV-10220/58/78
 GP.IV.7342/48/94

TYTUŁ RYS.: SZCZEGÓŁ ROZMIESZCZENIA RUR DRENAŻOWYCH

Data: Lipiec 2024r. **Skala:** 1:100/200 **Nr rys:** S-2



ZAGOSPODAROWANIE TERENU	
1	Budynek kościoła objęty opracowaniem - istniejący
2	Budynek szaletu - istniejący
-	Instalacja kanalizacji deszczowej - projektowana
A, B, C, D	Granica lokalizacji
[Stippled pattern]	Chodniki/ustwardzenie - do remontu
[Light grey pattern]	Chodnik/ustwardzenie - do budowy
3	Zbiornik na wody deszczowe - projektowany
[Green cross-hatch pattern]	Tereny zielone - istniejące
[Blue dashed line]	Miejsce remontu izolacji pionowej ściany fundamentowej

NAZWA OBIEKTU			
BUDOWA ODWODNIENIA Z WYKONANIEM IZOLACJI PRZECIWWILGOCIOWEJ ORAZ REMONTEM ŚCIAN FUNDAMENTOWYCH I UTWARDZENIA TERENU BUDYNKU KOŚCIOŁA W SKÓRKOWICACH			
ADRES, NR DZIAŁKI		NR DZIAŁKI - 451/1, 453, OBR. SKÓRKOWICE, GM. ŻARNÓW	
		SKALA 1:1000	
PROJEKTANT	NAZWIŚKO Tomasz Różycki	NR UPRAWNIEN	LOD/3256/RWBKb/17
PROJEKTANT INST. SANITARNYCH	NAZWIŚKO Jerzy Włodarczyk	NR UPRAWNIEN	BP.IV.10220/56/78 GP.IV.7342/48/94
DATA	TYTUŁ RYSUNKU		NR RYS.
Lipiec 2024r.	PROJEKT ZGOSPODAROWANIA TERENU DZIAŁKI		PZT-1