


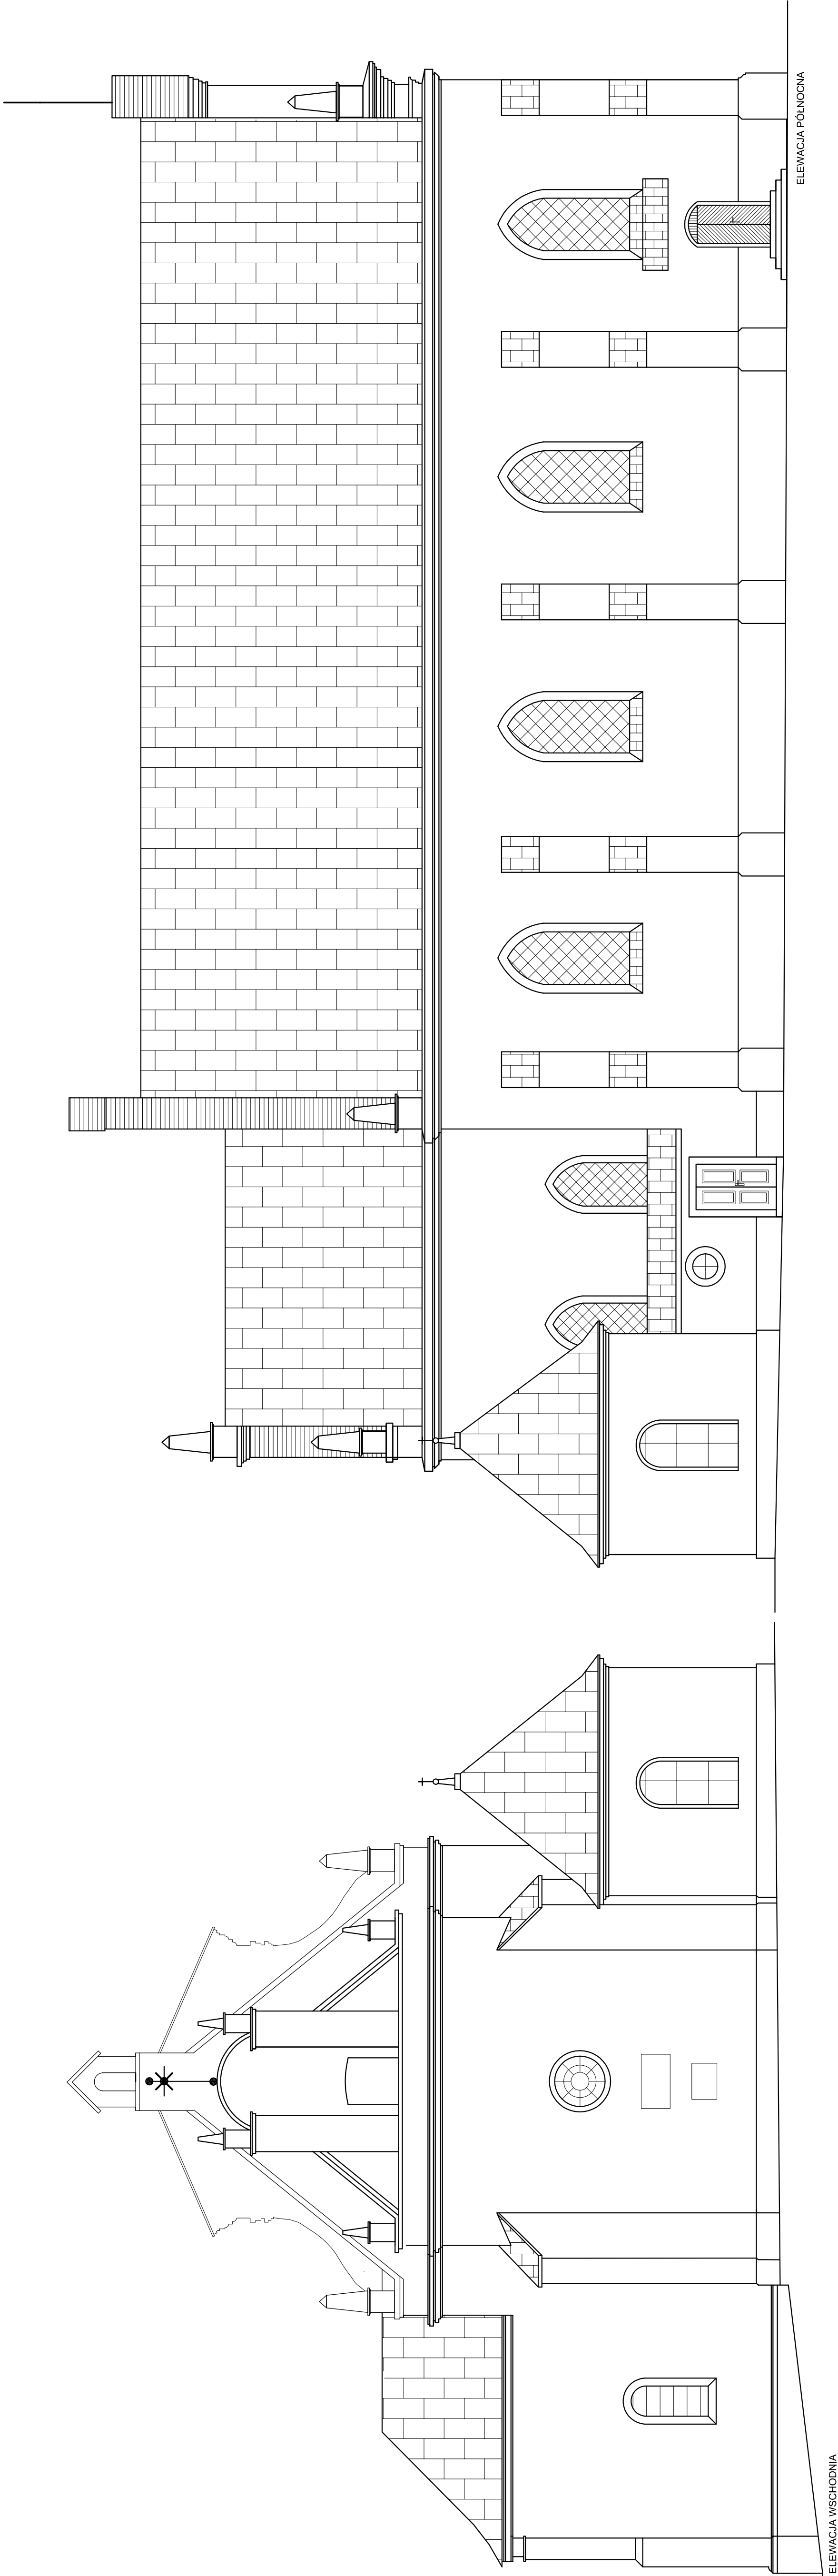

BUDYNEK KOŚCIOŁA W SKÓRKOWICACH - INWENTARYZACJA			
WZGLĘDNY SKALA	NR DZIAŁKI - 453, OBR. SKÓRKOWICE, GM. ŻARNÓW	SKALA	1:100
PROJEKTANT	mgr inż. Tomasz Różycki	W PRACOWNI PROJEKTOWEJ	PROJEKT
DATA	2022	W PRACOWNI PROJEKTOWEJ	PROJEKT
DATA	Grudzień 2022	W PRACOWNI PROJEKTOWEJ	PROJEKT
ELEWACJE			4