


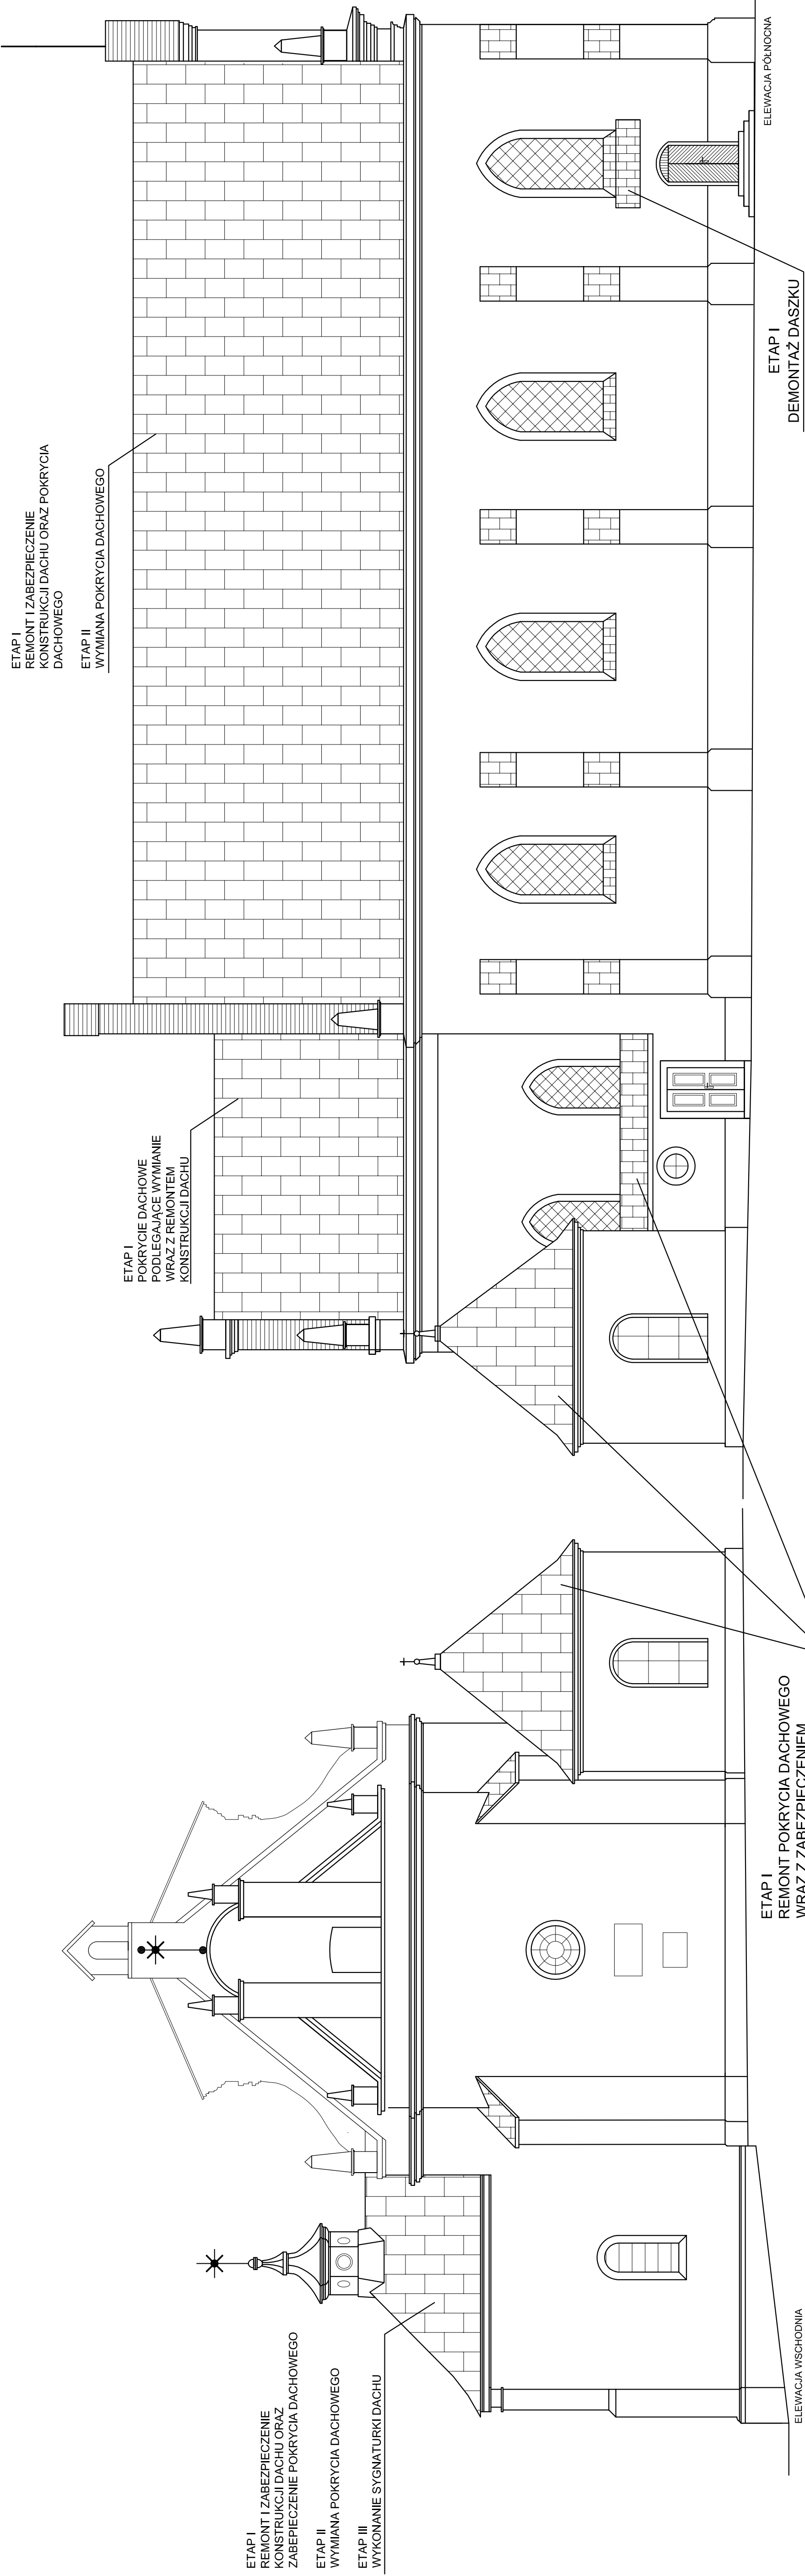

BUDYNEK KOŚCIOŁA W SKÓRKOWICACH - REMONT			
SKALA	1:100	NR DZIAŁKI - 453, OBR. SKÓRKOWICE, GM. ŻARNÓW	
PROJEKTANT	mjr inż. Tomasz Różycki	W PRACOWNI PROJEKTOWEJ	LODZKOSPRAJEK017
DATA	Grudzień 2022	W PRACOWNI PROJEKTOWEJ	LODZKOSPRAJEK017
ELEWACJE		4 R	